Übersichtskarte Umleitungsstrecken (PKW u. LKW) 1:20.000

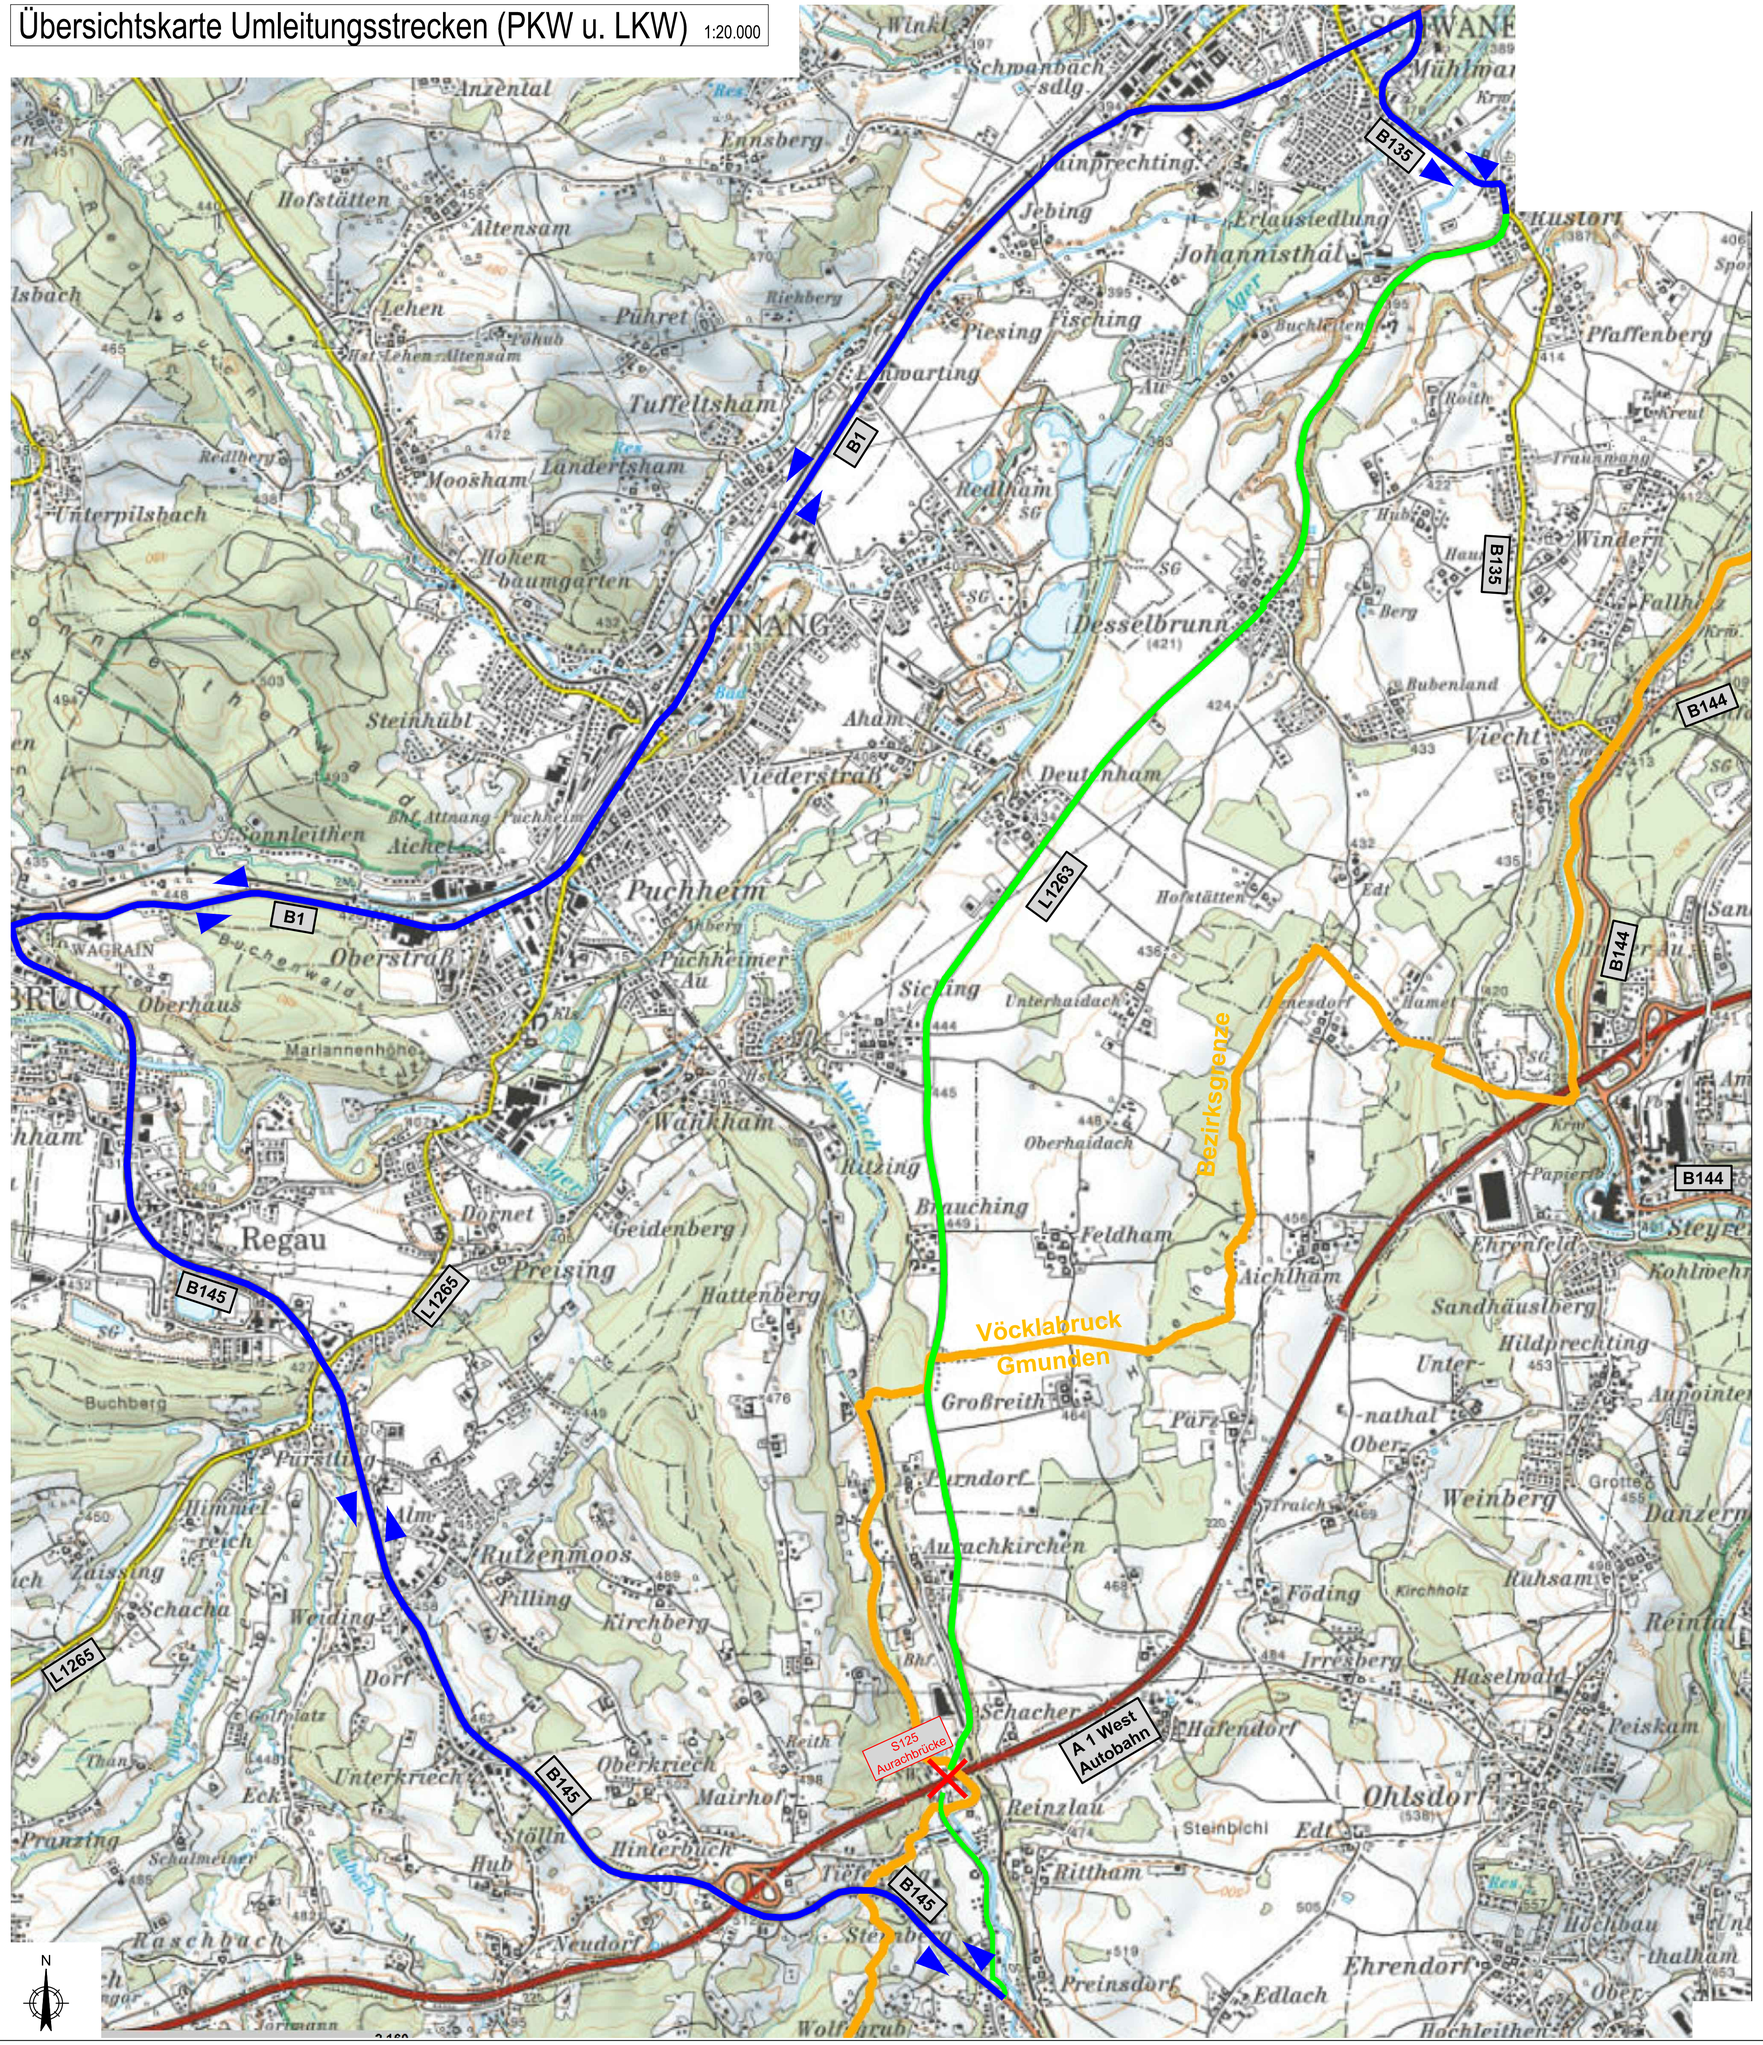

Umleitungsstrecken bei Sperre der L1263 Desselbrunner Straße im Bereich der S125 Aurachbrücke

Legende:

Umleitungsstecke für PKW- und LKW-Verkehr
Umleitung über die B145 - B1 - B135

L1263 Desselbrunner Straße
Sperre während:
- den Abtragsarbeiten des Tragwerks über unmittelbaren Straßenbereich und der Pfeiler 3 u. 4
- dem Querverschub des Tragwerks
- den Abtragsarbeiten der Behelfspfeiler 3 u. 4

Bezirksgrenze

Durch die Verkehrsumleitung betroffene Strassen	
B145	Salzkammergutstraße
B1	Wiener Straße
B135	Gallspacher Straße

ASFINAG BAU MANAGEMENT GMBH
im Namen der

A 1 WEST AUTOBAHN

Neubau Straße und Brücke - S125 Aurachbrücke

A 1 km 221.900,00 - 222.700,00

AUSSCHREIBUNGSPROJEKT

PLANTITEL

S125 - Aurachbrücke

A 1 - km 222.114,20 - 222.534,20

Umleitungsstrecken bei Sperre der L1263 Desselbrunner Straße

	C	
	B	
02.08.2023 Bergsmann	A	Einarbeitung Änderungen gemäß § 90 StVO - Verhandlung am 01.08.2023

PROJEKTANT
KMP ZIVILTECHNIKER GMBH
BAUMANN + OBHOLZER
ARGE PLANUNG S125: KMP - Baumann + Obholzer

PRÜFINGENIEUR
ÖHLINGER+PARTNER INGENIEURE

ÖRTLICHE BAUAUFSICHT
IBK Ingenieurbüro Kronawetter ZT Gesellschaft mbH
SCHIMETTA ZIVILTECHNIK

ASFINAG BAU MANAGEMENT GMBH
A-1030 WIEN, MODECENTERSTRASSE 16

Projektleiter	Stv. Projektleiter
DI(FH) Mag. Schnellmann	Ing. Mursch

Plannummer ASFINAG 302000143

Gezeichnet: Datum:	Bergsmann November 2021	MASSSTAB	PLANNUMMER / INDEX
Geprüft: Datum:	Hintringer November 2021	1:20.000	3355 / A
Fläche:	0,75 m²		